


PÉCSVÁRAD

IGAZGATÁSI TERÜLET

SZERKEZETI TERV - MÓDOSÍTÁS (V-1-M3)

M = 1:10000

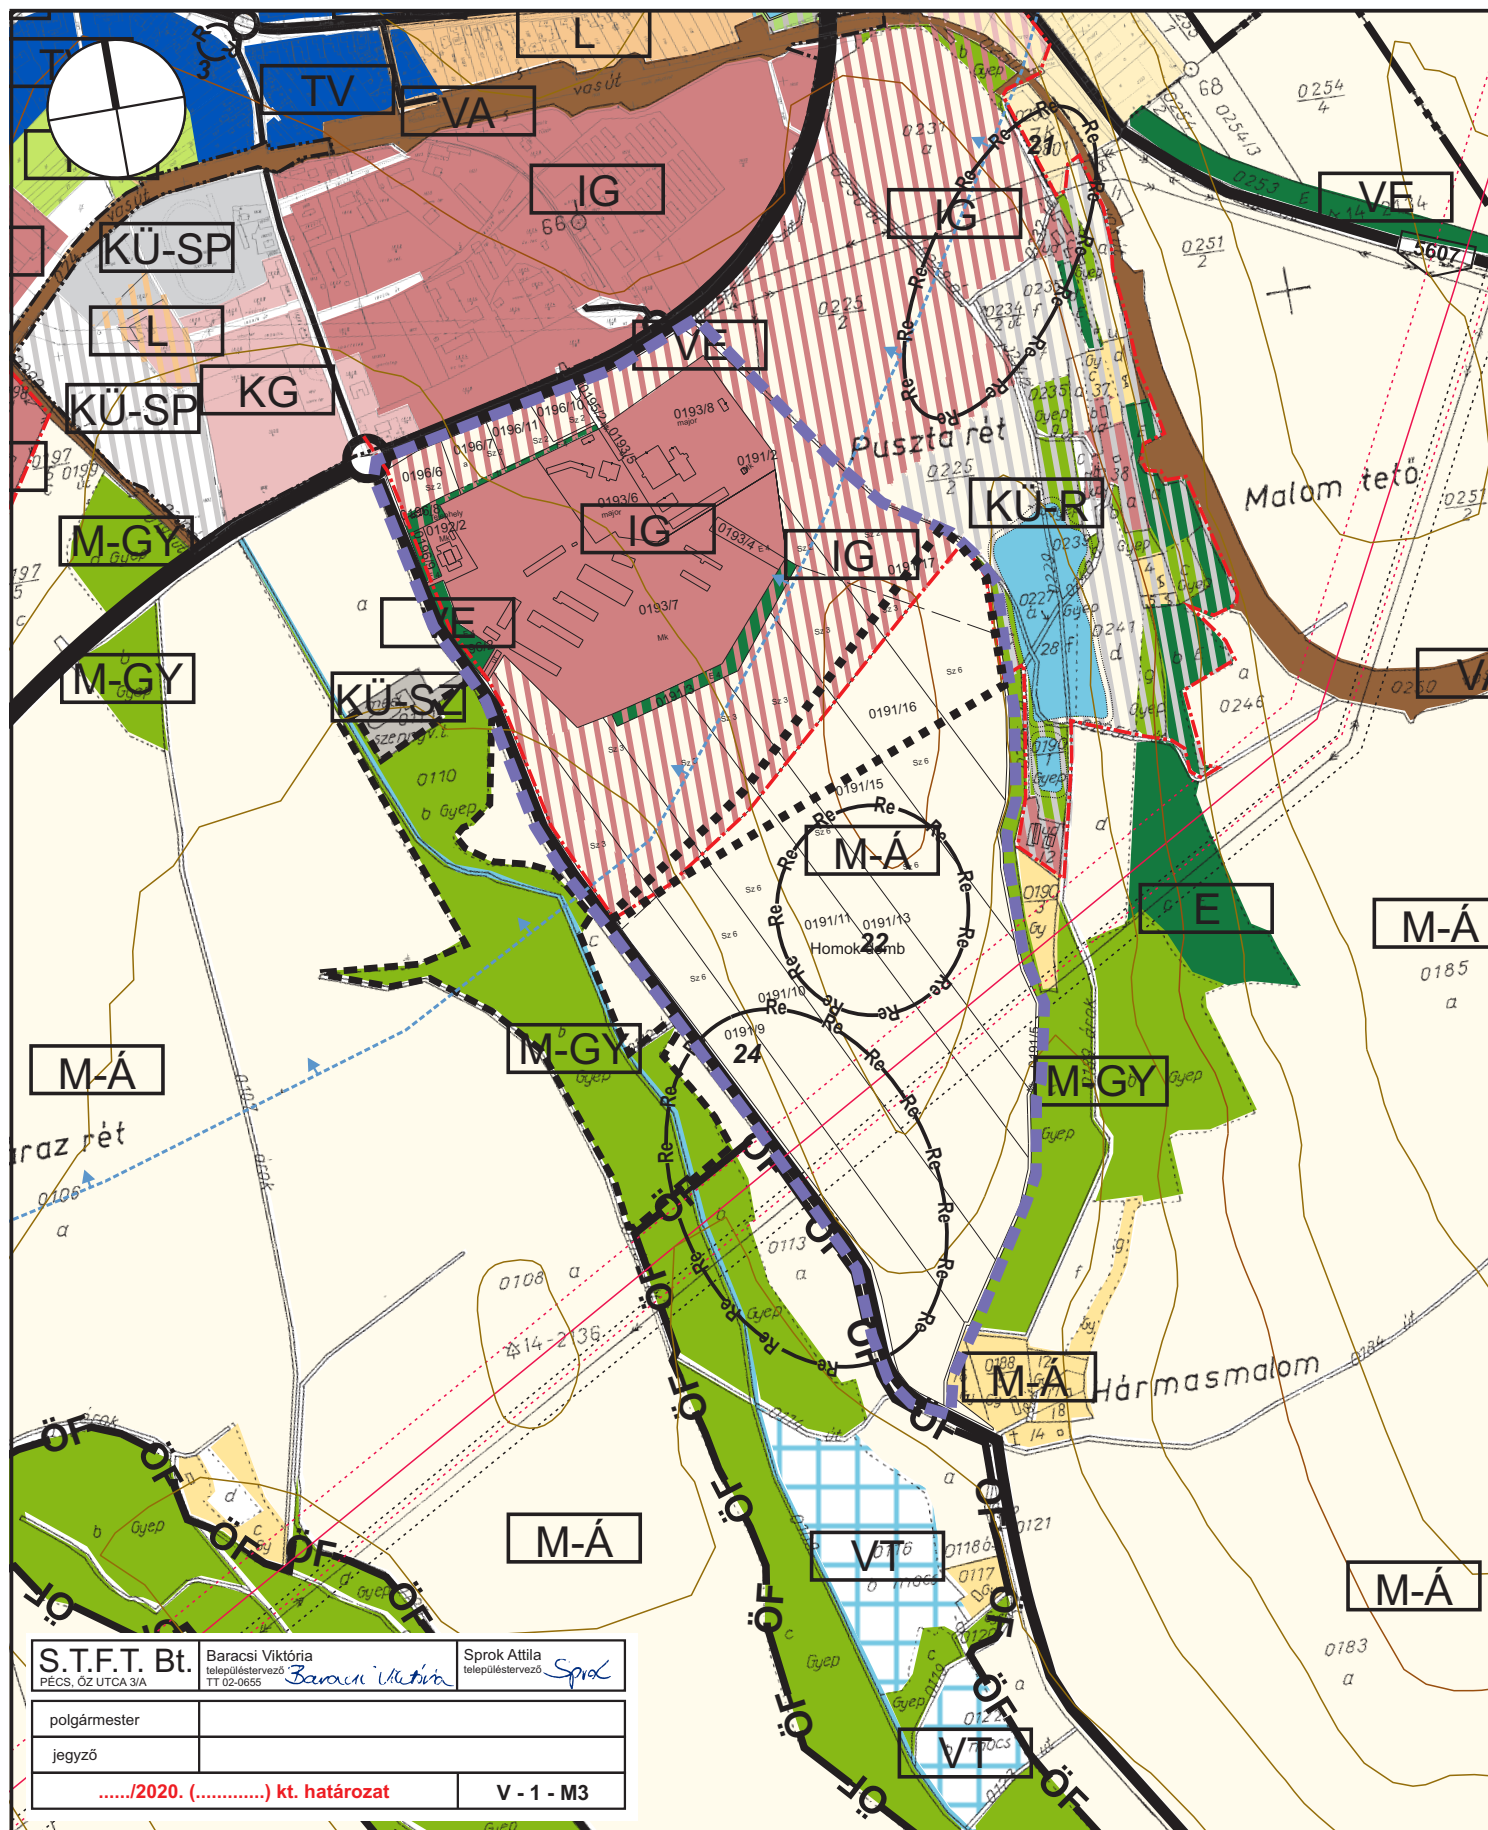

S.T.F.T. Bt. PÉCS, ÓZ UTCA 3/A	Baracsi Viktória településtervező TT 02-0655 <i>Baracsi Viktória</i>	Sprok Attila településtervező <i>Sprok</i>
polgármester		
jegyző		
...../2020. (.....) kt. határozat		V - 1 - M3