
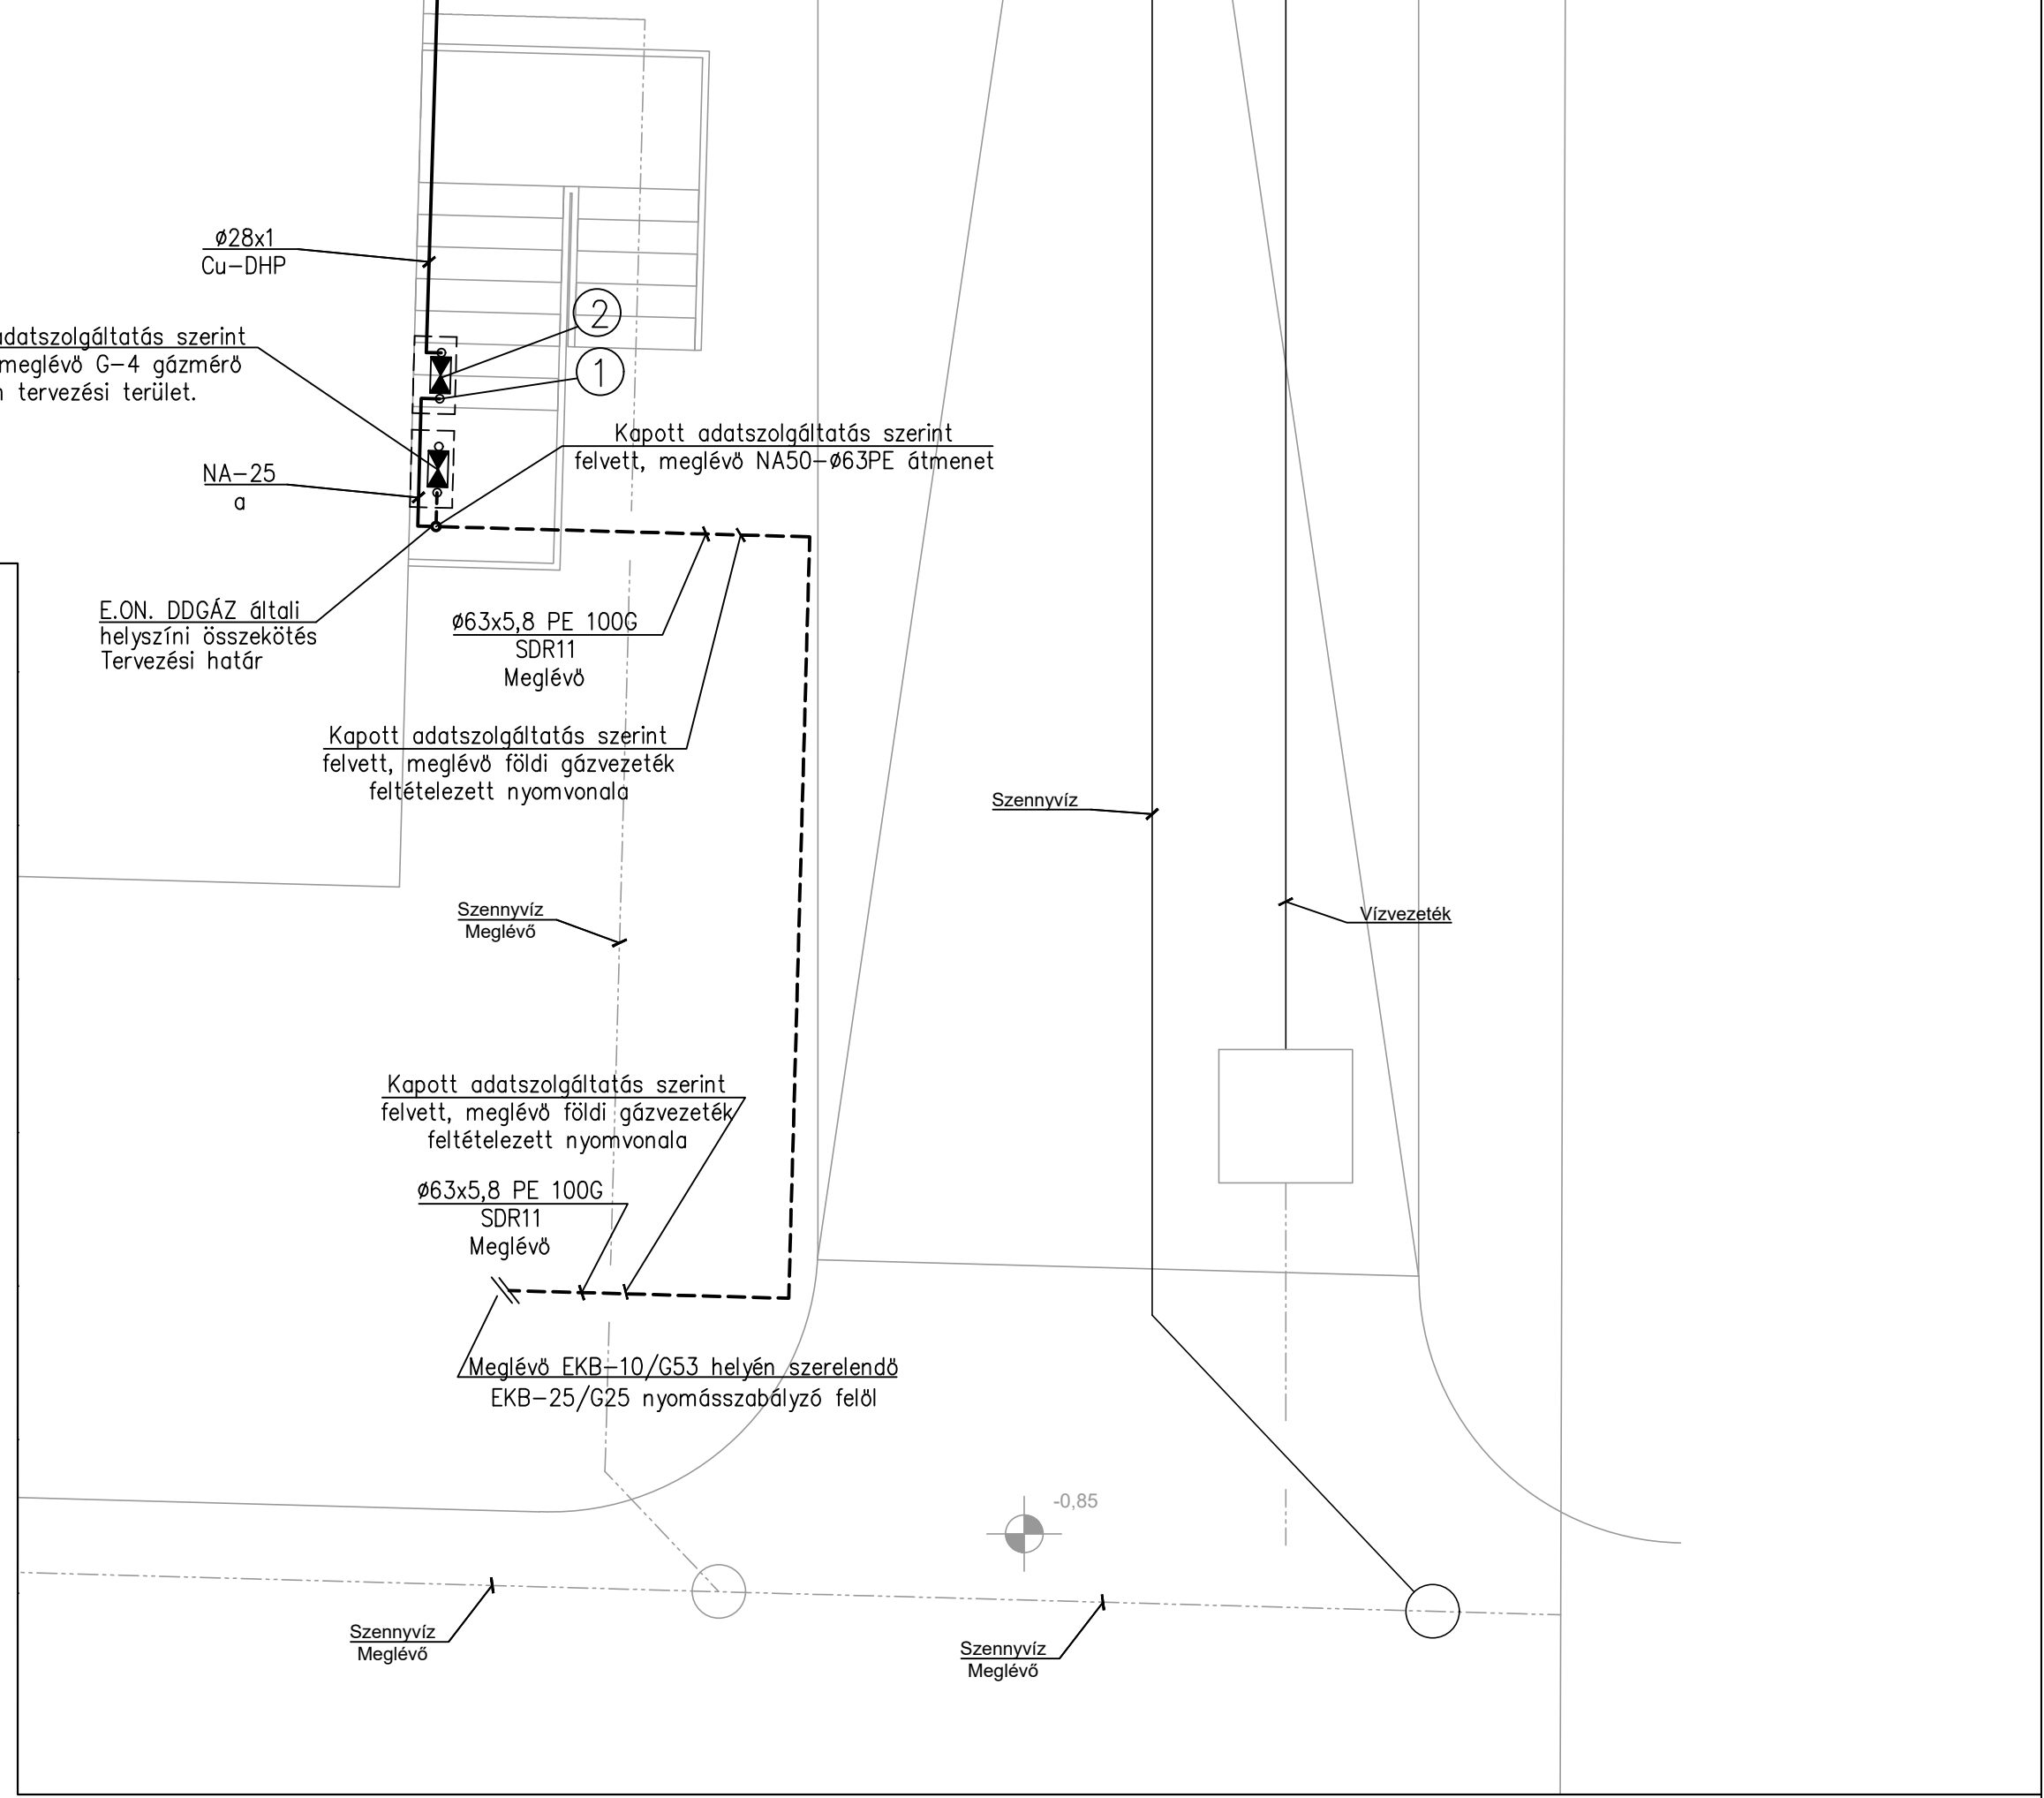


Apartman épület

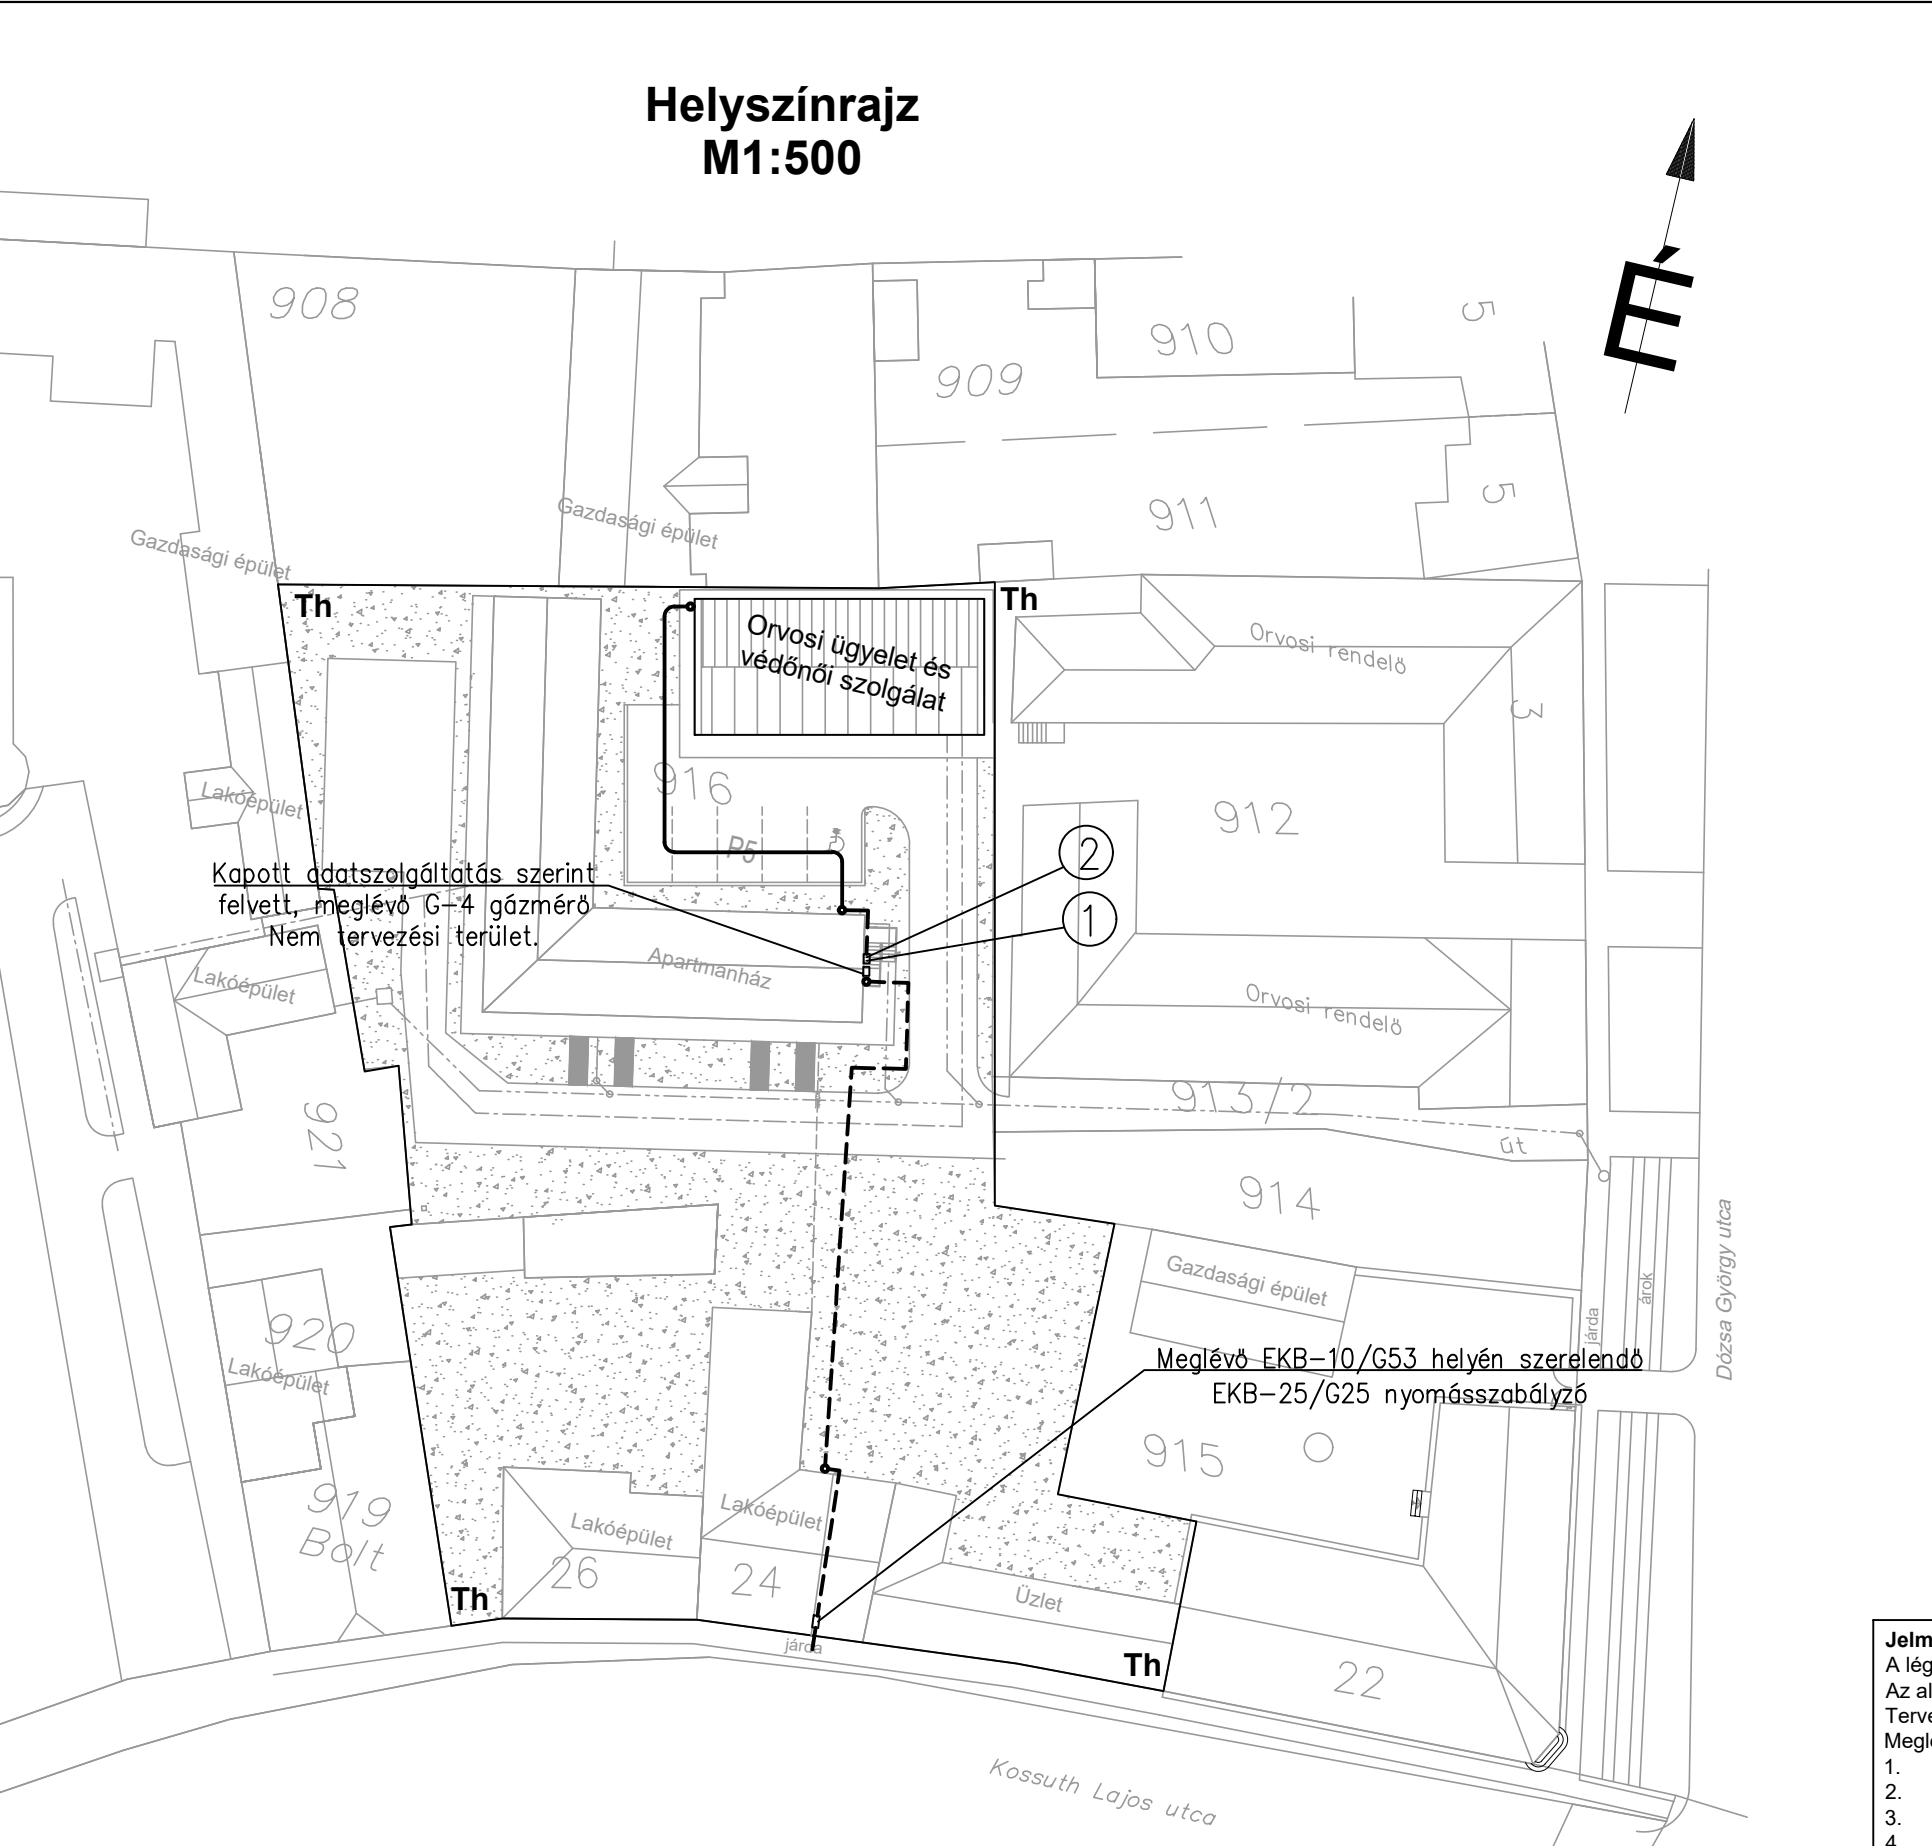

Jelmagyarázat:
A légellátás számítását a gázellátás műszaki leírása tartalmazza.
Az alkalmazott anyagok jellemzőit a gázellátás műszaki leírása tartalmazza.
Tervezett gázvezeték
Meglévő gázvezeték
1. NA-25 főelzáró, Perogáz védőszekrényben,
2. G-4 Gázmérő (hidrokor.), Perogáz védőszekrényben
3. Viessmann Vitodens 100-W/26 kondenzációs fűtő kazán C33x, 25 mbar; 30500 W; 2,57 m3/h; e=1
4. Ø100/60 függőleges füstlevezető, biz., Q= 31 kW, Le= 6 m (max 10m)
5. Ø32-Ø28x1,0 PE-Cu átmenet (Gázgép tip.)

A KIVITELEZÉS ELŐTT AZ EGYES SZAKÁGAK MUNKÁJÁNAK
ÖSSZEHANGOLÁSA ELENGEDHETETLEN !
A SZERELESI SORREND BETARTÁSA KÖTELEZŐ !

Építető: Pécsvárad Város Önkormányzata	Rajzszám: Gg-01
Építkezés helye: Pécsvárad, Kossuth Lajos utca hrsz.: 916	Munkaszám: B-180224-1
Tárgy: Gázellátás - helyszínrajz, földszinti alaprajz	Tervfajta: kiviteli
Szerkesztő: Csígi Balázs	Méretarány: 1:500/50
Tervező: Csígi Balázs	Dátum: 2018.02.28.
Tervező: Csígi Balázs	Tervező: Csígi Balázs